



Genereller Erschliessungsplan
1:10000

Von der Einwohnerversammlung beschlossen am: 25. Juni 2015

Der Gemeindepräsident: W. Casutt

Der Gemeindegeschreiber: A. Vincenz


Von der Regierung genehmigt am: 12. April 2016
Protokoll Nr. 338

Der Präsident: Chr. Rathgeb

Der Kanzleidirektor: C. Riesen

MEIERHOFER GROB
PLANUNG ARCHITEKTUR BERATUNG
Planungsbüro:
Meierhofer Grob, AG, 100 St. 1165A
Via Capovilla
7000 Sion

Plan Nr. 103.gep.10
Format: 88*67
Status: GEN
Datum: 12.04.16

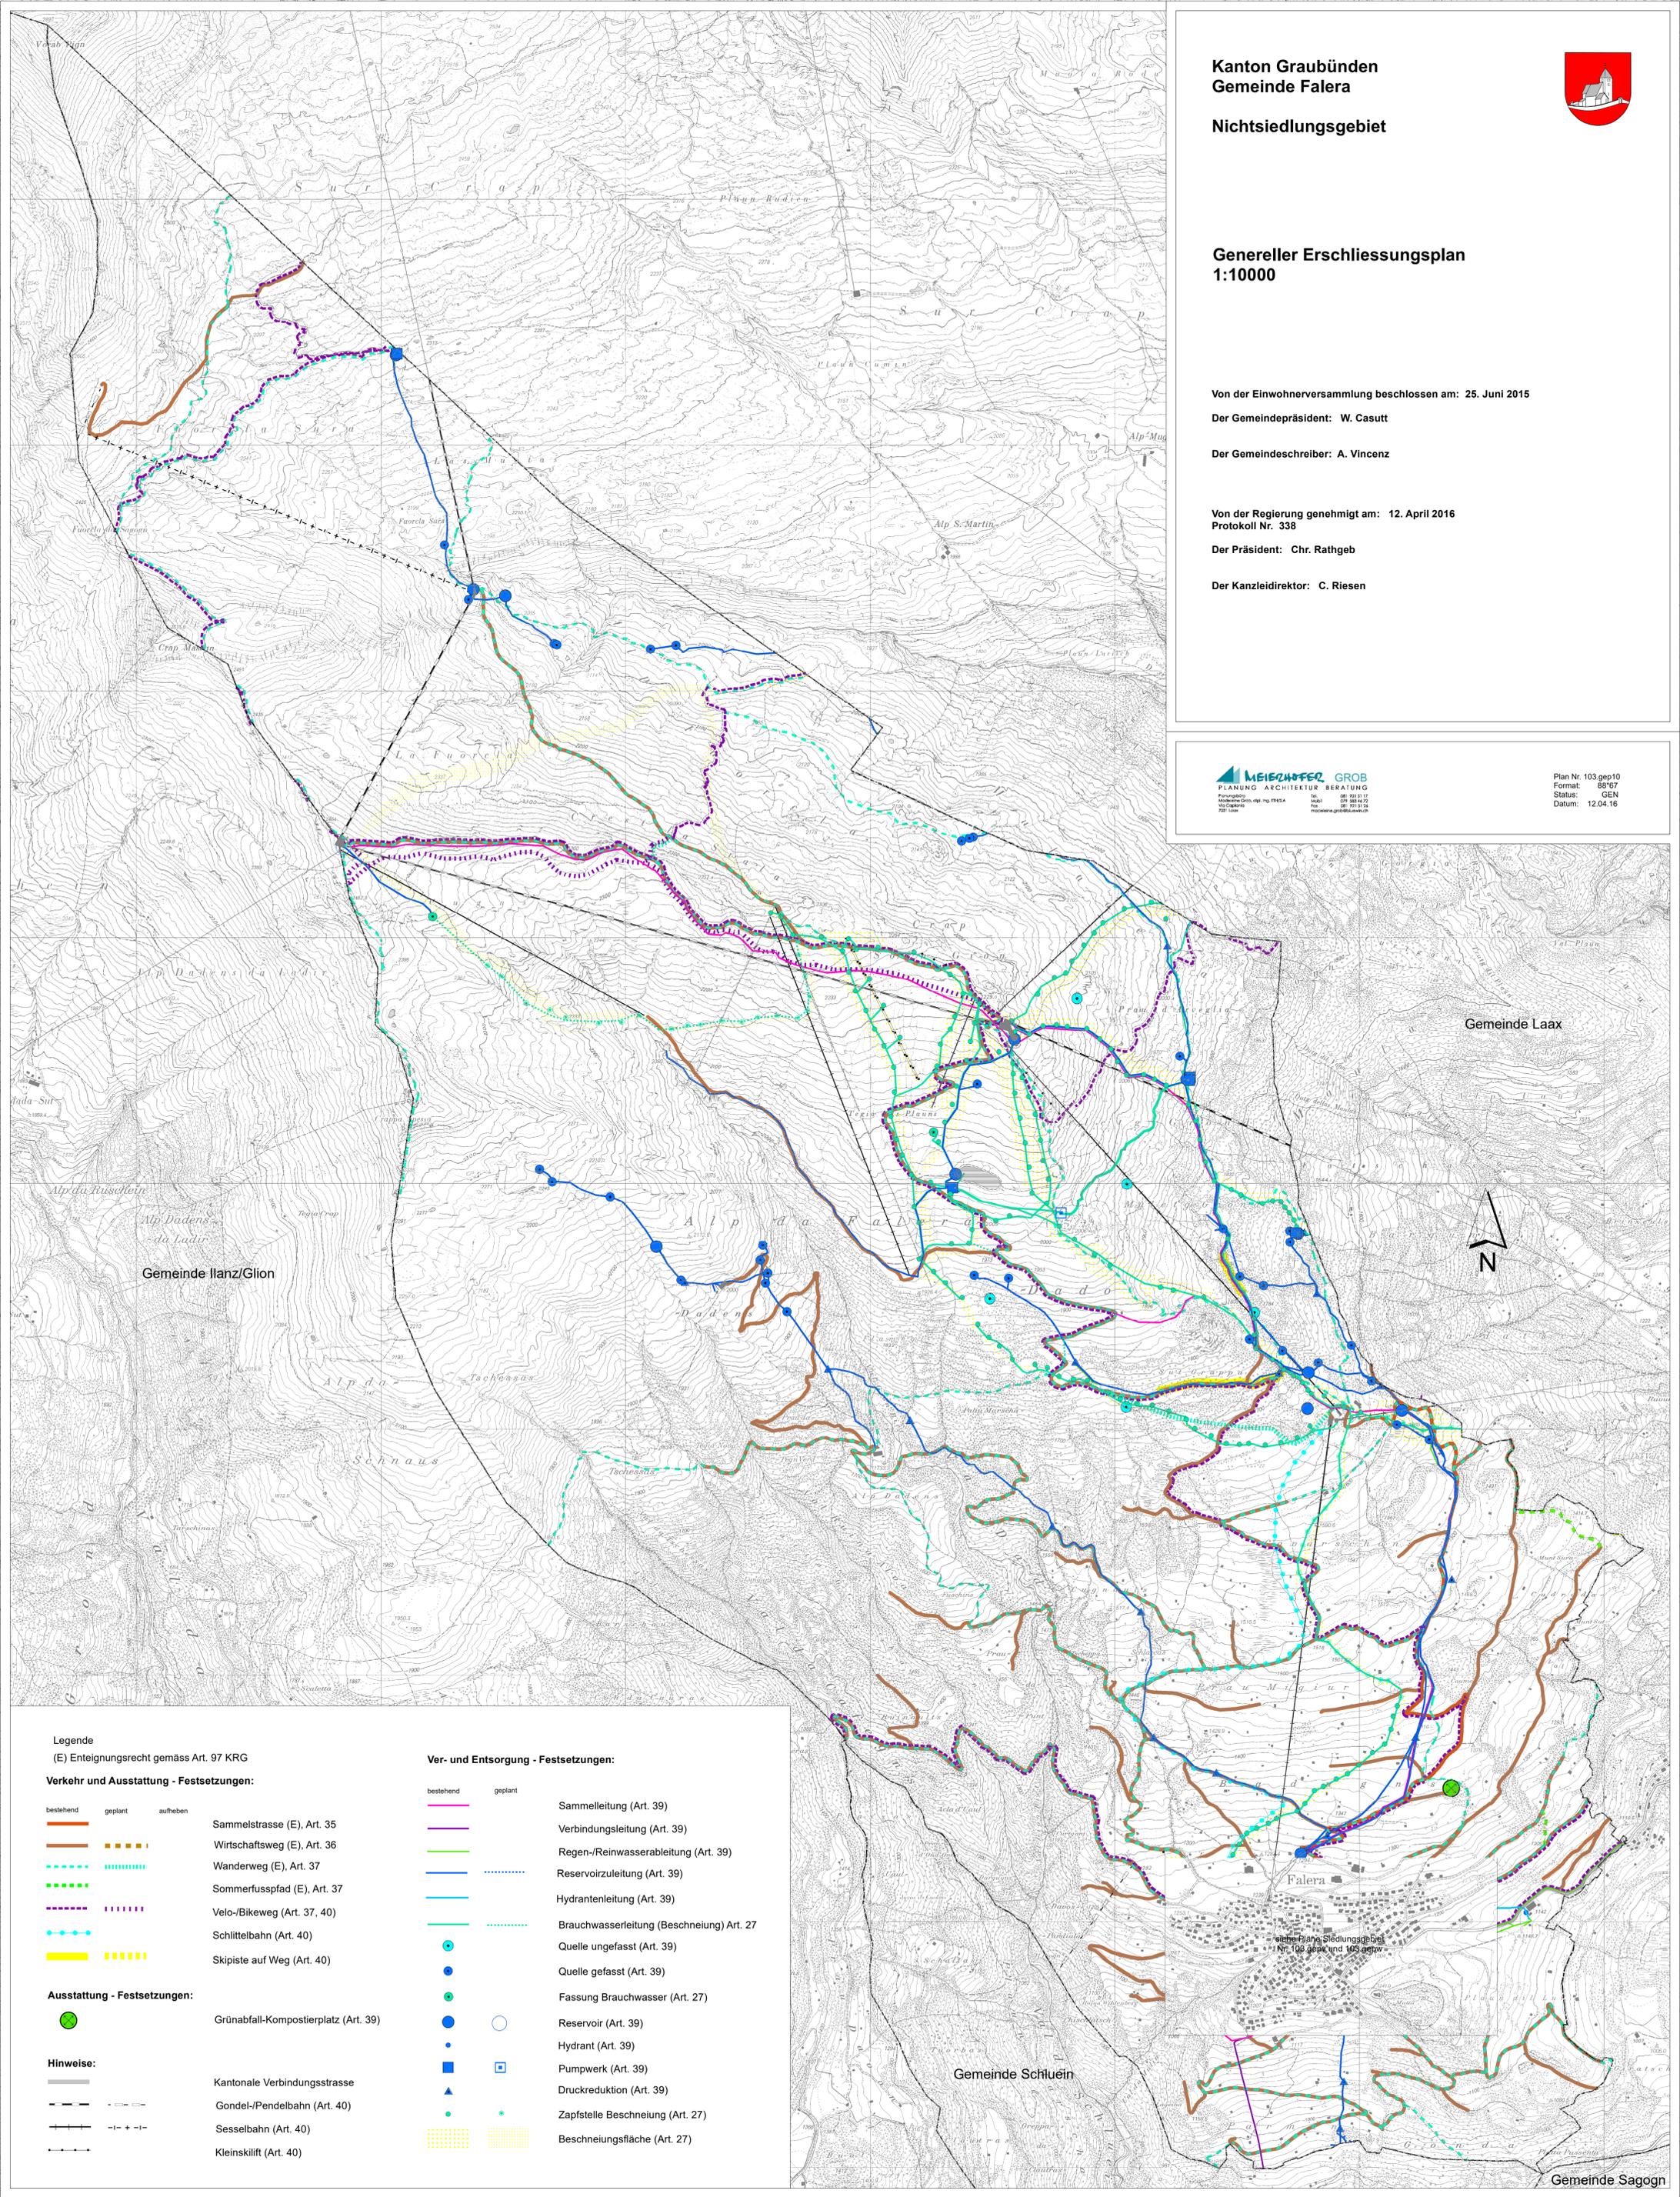

Gemeinde Laax

Gemeinde Ilanz/Glion

Gemeinde Schluèin

Gemeinde Sagogn

Legende		Ver- und Entsorgung - Festsetzungen:	
(E) Enteignungsrecht gemäss Art. 97 KRG		bestehend	geplant
Verkehr und Ausstattung - Festsetzungen:			
bestehend	geplant	aufheben	
Ausstattung - Festsetzungen:			
Hinweise:			

	Sammelleitung (Art. 39)
	Verbindungsleitung (Art. 39)
	Regen-/Reinwasserableitung (Art. 39)
	Reservoirzuleitung (Art. 39)
	Hydrantenleitung (Art. 39)
	Brauchwasserleitung (Beschneigung) Art. 27
	Quelle ungefasst (Art. 39)
	Quelle gefasst (Art. 39)
	Fassung Brauchwasser (Art. 27)
	Reservoir (Art. 39)
	Hydrant (Art. 39)
	Pumpwerk (Art. 39)
	Druckreduktion (Art. 39)
	Zapfstelle Beschneigung (Art. 27)
	Beschneigungsfläche (Art. 27)